


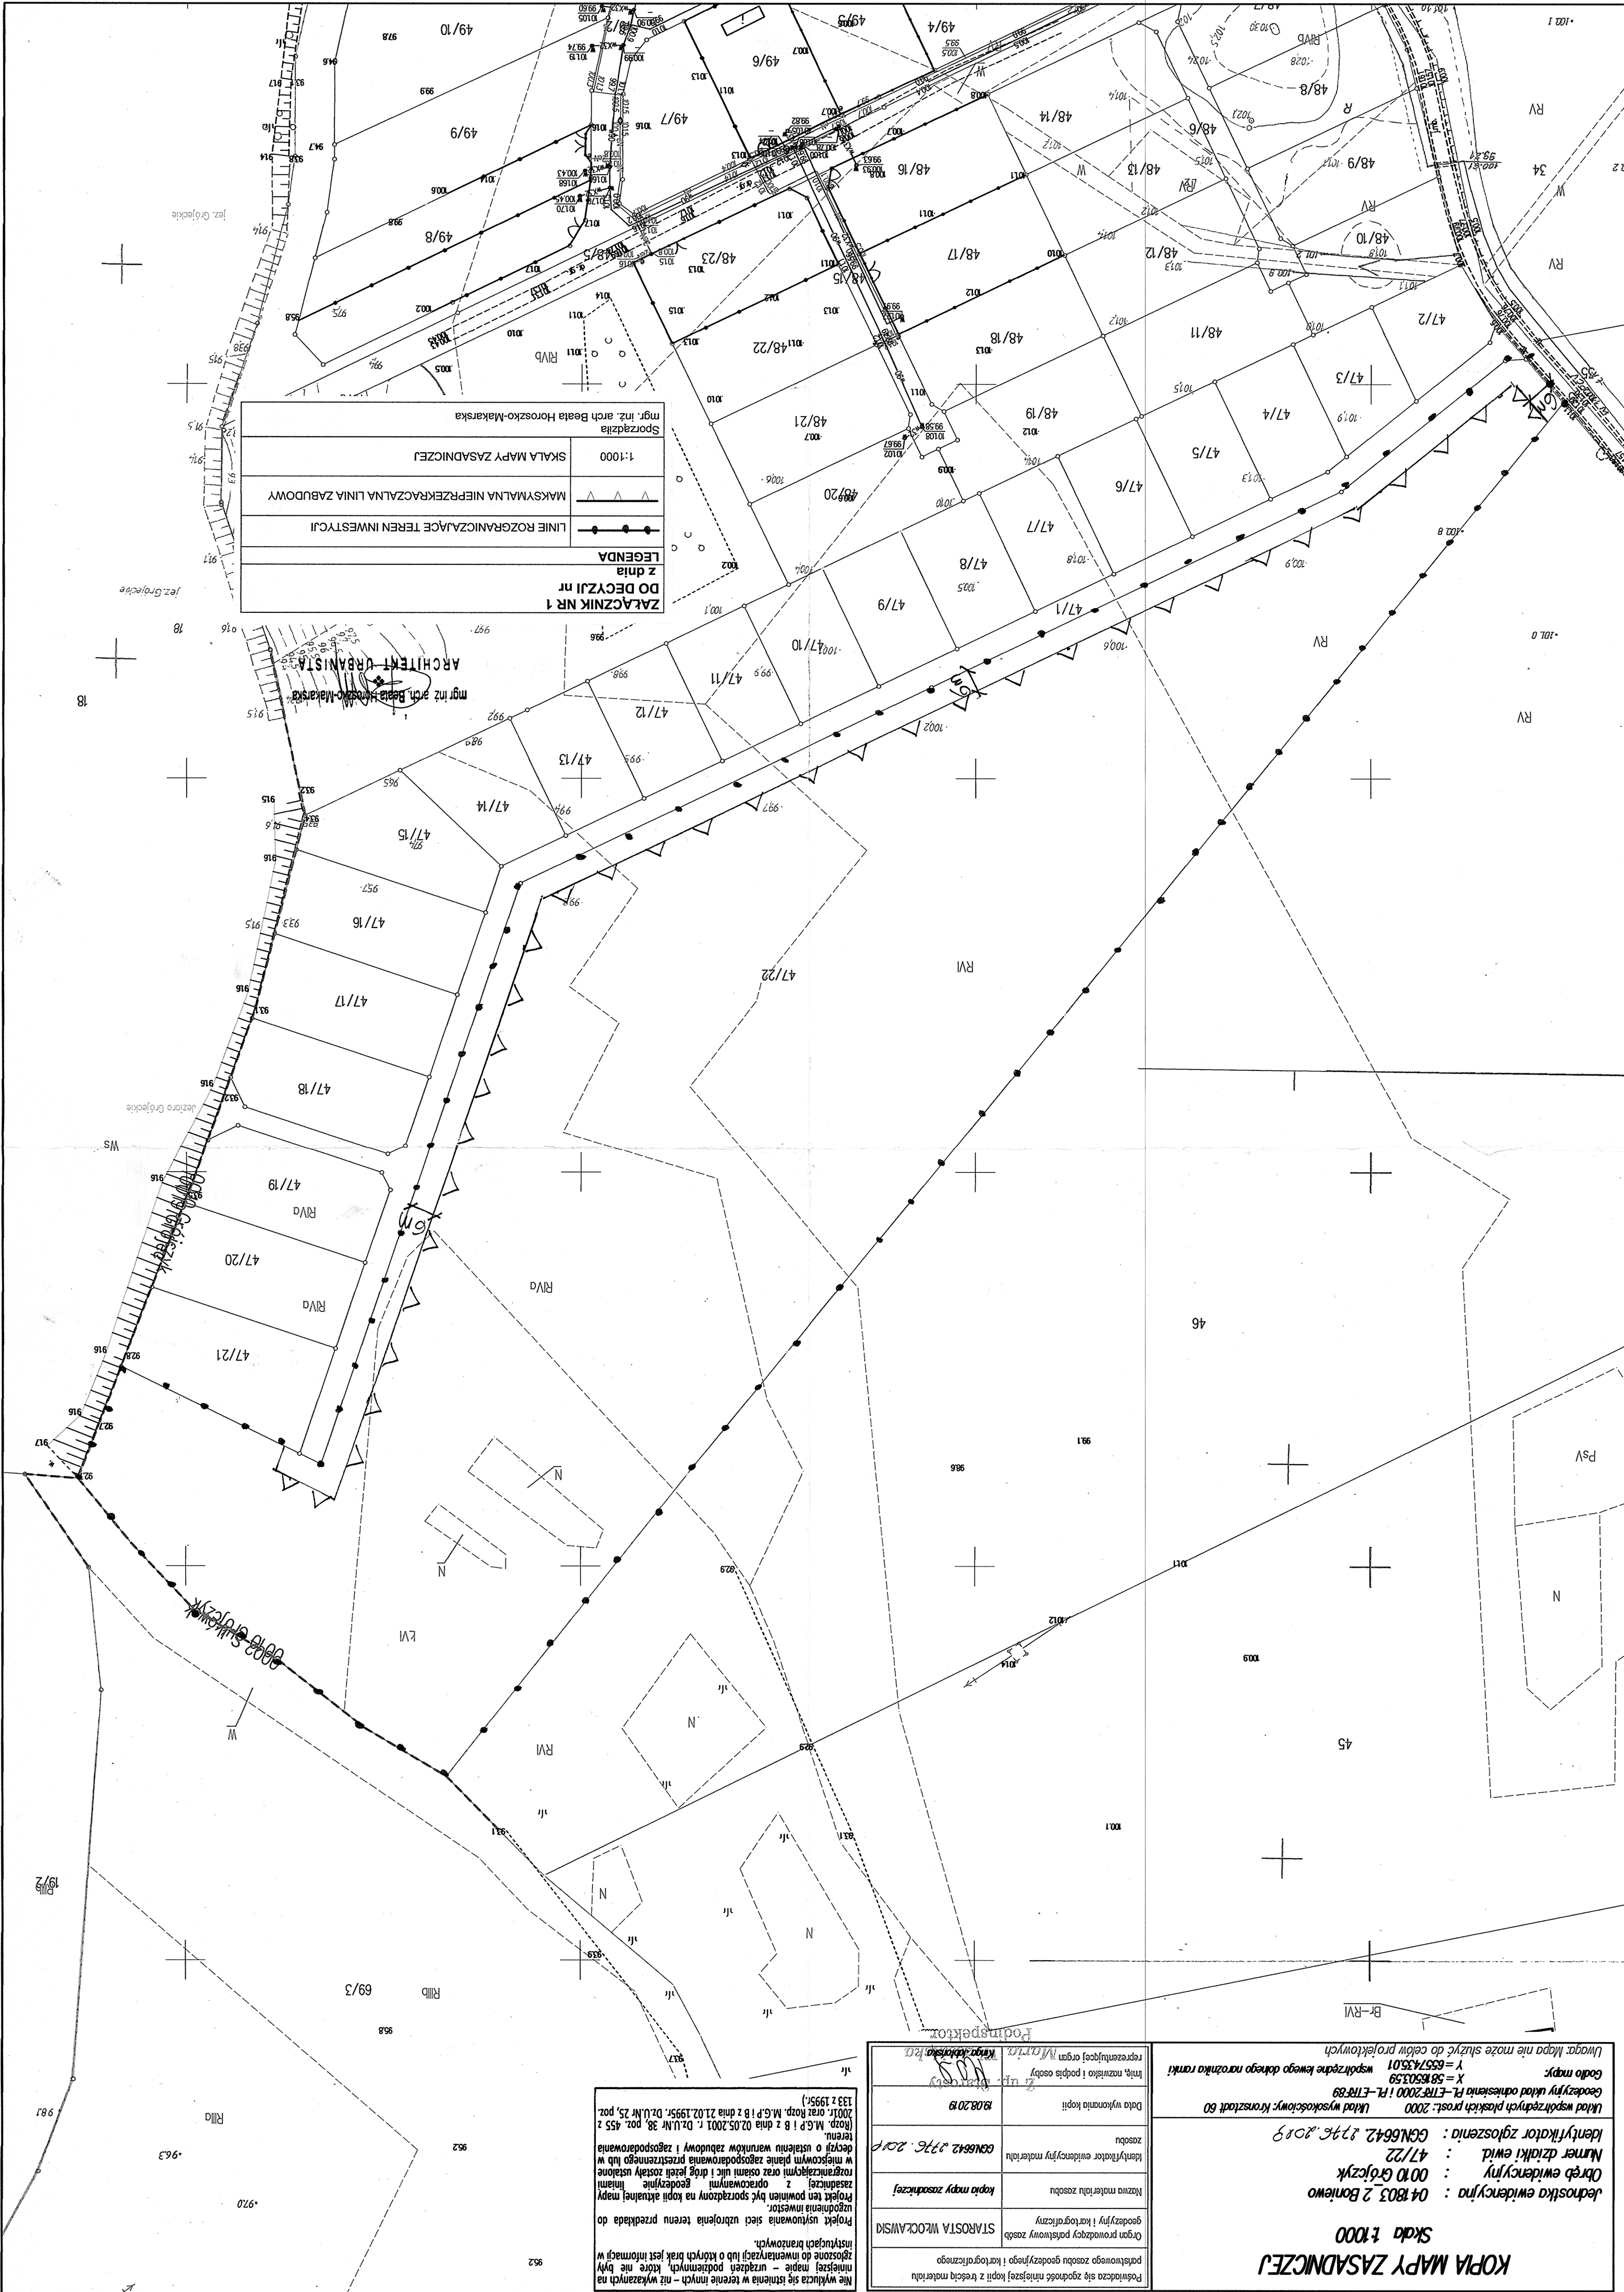

ZACZESNIK NR 1
DO DECYZJI NR
z dnia

LEGENDA

—●—	LINIE ROZGRANICZAJĄCE TEREN INWESTYCJI
—▲—	MAKSYMALNA NIEPRZEMKRAŻALNA LINIA ZABUDOWY
1:1000	SKALA MAPY ZASADNICZEJ
Sporządziła mgr inż. arch. Beata Horosko-Makarska	

KOPIA MAPY ZASADNICZEJ
Skala 1:1000

Jednostka ewidencyjna : 04 1803.2 Boniewo
Obwód ewidencyjny : 0010 Grójeż
Numer działki ewid. : 47/22
Identyfikator zgłoszenia : GSN6642.2746.2019

Układ współrzędnych płaskich prost. 2000
Układ wysokościowy: Kransztadt 60
Współrzędne lewego dolnego narożnika ramki:
X = 6557435.01
Y = 5816503.59

Godło mapy:
Geodezyjny układ odniesienia PL-ETRS2000 i PL-ETRS89
Uwaga: Mapa nie może służyć do celów projektowych

Podpisano się zgodność niniejszej kopii z treścią materiału	Organ prowadzący państwowy zasób geodezyjny i kartograficzny	STAROSTA WŁOCŁAWSKI
Nazwa materiału zasobu	Kopia mapy zasadniczej	GN6642.2746.2019
Identyfikator ewidencyjny materiału zasobu	GN6642.2746.2019	18.08.2019
Data wykonania kopii	18.08.2019	133 z 1995(1)
Linia, nazwisko i podpis osoby reprezentującej organ	mgr inż. arch. Beata Horosko-Makarska	133 z 1995(1)

Nie wykazuje się istnienia w terenie innych - niż wskazanych na niniejszej mapie - urządzeń podziemnych, które nie były zgłoszone do inwentaryzacji lub o których brak jest informacji w instytucjach branżowych.

Projekt usytuowania sieci uzbrojenia terenu przekada do uzgodnienia inwestor.

Projekt ten powinien być sporządzony na kopii aktualnej mapy zasadniczej z opracowanymi geodezyjnymi liniami rozgraniczającymi oraz osiami ulic i dróg jeżeli zostały ustanowione w miejscowym planie zagospodarowania przestrzennego lub w decyzji o ustaleniu warunków zabudowy i zagospodarowanie terenu. M.G.P. i B z dnia 02.05.2001 r. Dz.U.Nr 38, poz. 455 z 2001r. oraz Rozp. M.G.P. i B z dnia 21.02.1995r. Dz.U.Nr 25, poz. 133 z 1995(1).