

MIEJSCOWY PLAN ZAGOSPODAROWANIA PRZESTRZENNEGO DLA WYBRANYCH TERENÓW POŁOŻONYCH NA OBSZARZE GMINY BONIEWO

ZAŁĄCZNIK NR 1 DO UCHWAŁY NR .../... RADY GMINY BONIEWO Z DNIA R.
 ARKUSZ NR 3
 OBREB BONIEWO



	GRANICA OBSZARU OBIEKTU/TO PLANU
	LINEA PODROZNICZAJĄCE TERENY O PIĘTYM PRZYBLIŻENIU LUB RÓŻNICZĄCE KRAJAGŁĄ ZAGOSPODAR.
	NIEPRZEKAZACZALNE LINE ZABUDOWY
	TERENY ZABUDOWY ZKŁADOWISŁ


 FAS TECHNICZNY KĄPOWIERZNYCH
 LINE ELEKTRODYNAMICZNYCH ŚREDNIEGO CIĄGI




SKALA 1:2000

MAPA ZASADNICZA POŁYSKANA Z PAŃSTWOWEGO ZASOBU
GEODEZYJNEGO I KARTOGRAFICZNEGO

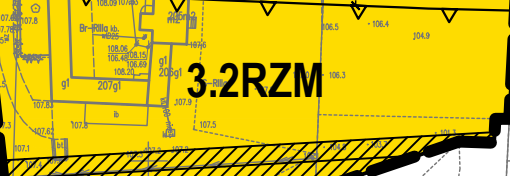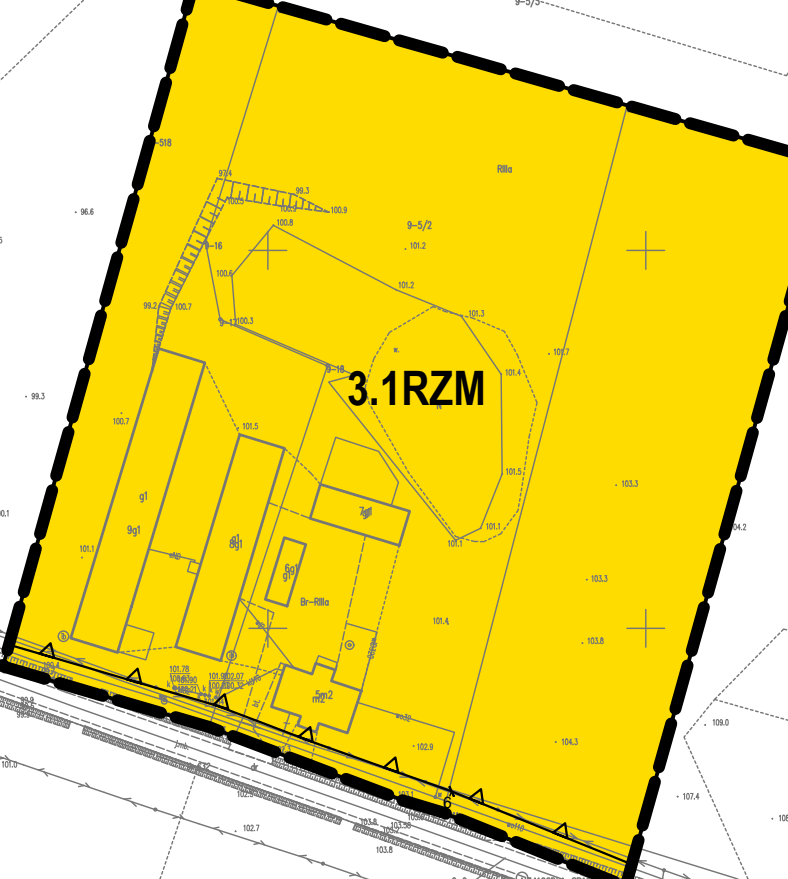

WYRYS ZE STUDIUM UWARUNKOWAŃ I KIERUNKÓW
ZAGOSPODAROWANIA PRZESTRZENNEGO
GMINY BONIEWO Z OZNACZENIEM
GRANIC OBSZARU OBJĘTEGO PLANEM
SKALA 1:20 000

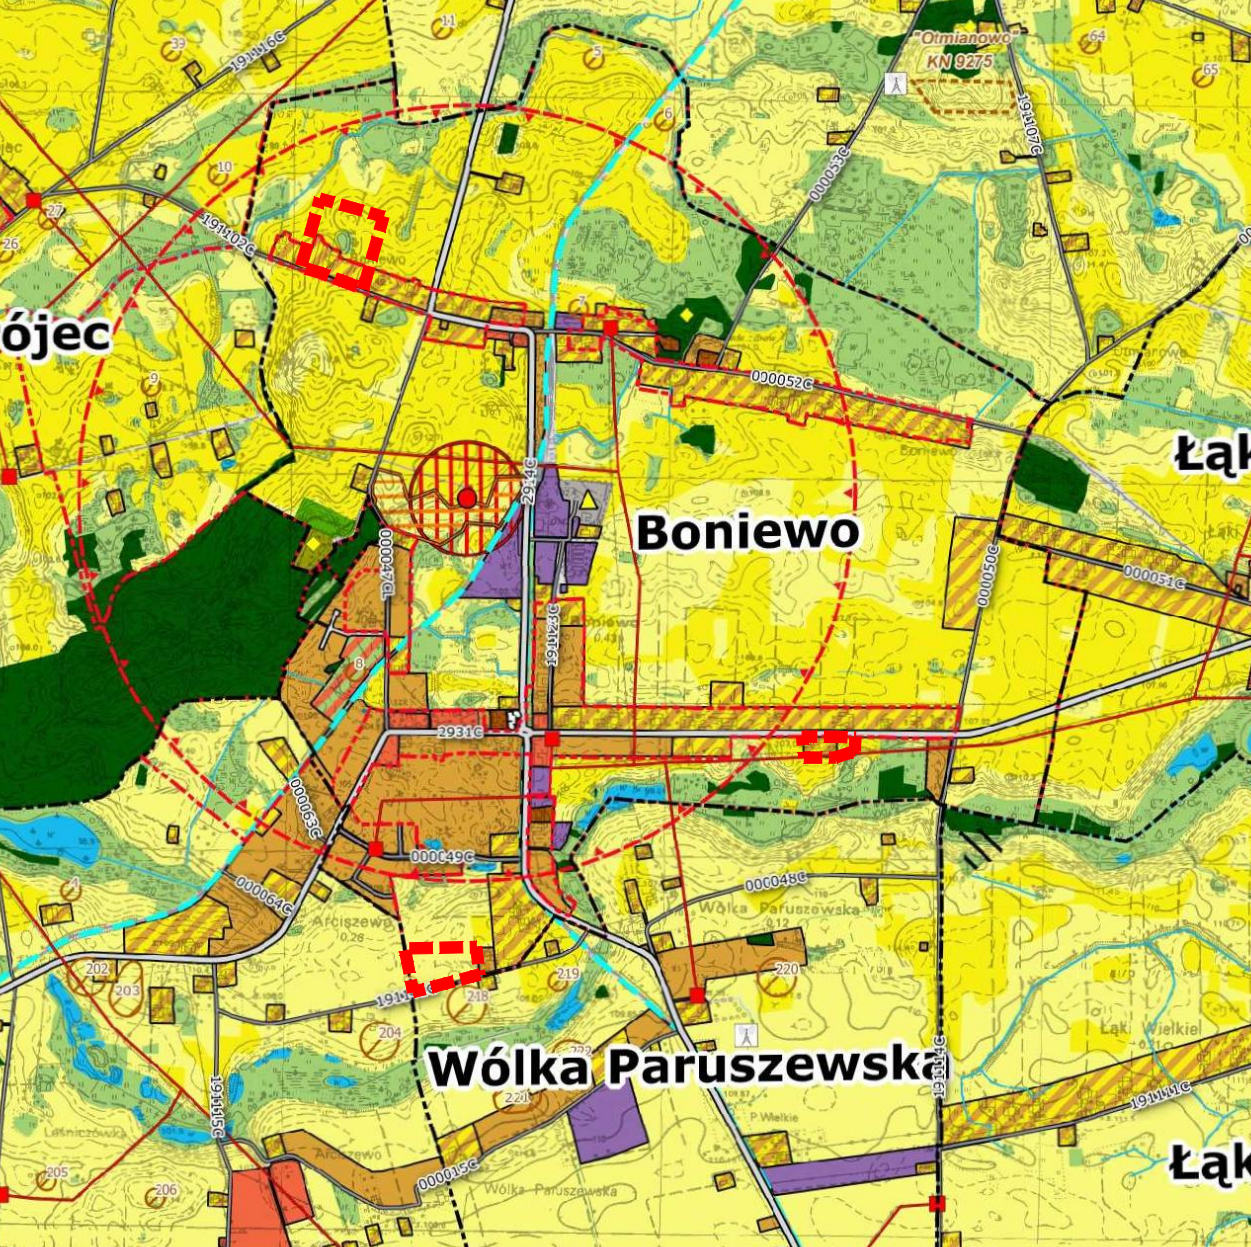

- GRANICE DZIEŁÓW GEODEZYJNYCH
000000000 GRANICA OBSZARU PRZESTRZENI PUBLICZNEJ
 OBSZARY WYMAGAJĄCE ZMIANY PRZEZNACZENIA NA CELE NIEROLNICZE I NIELEŚNE
 OBSZARY, DLA KTÓRYCH GMIŃA ZAMIERZA SPORZĄDZIĆ ZMIANĘ PLANU MIEJSCOWEGO

- | | |
|---|---|
|  | TERENY ZABUDOWY MIESZKANIOWEJ WIELKOPŁACZOWEJ |
|  | TERENY ZABUDOWY ZAGRODOWEJ |
|  | TERENY ZABUDOWY REKREACJI INDYWIDUALNEJ |
|  | TERENY ZABUDOWY USŁUGOWEJ |
|  | TERENY USŁUG SPORTU I REKREACJI |
|  | TERENY OBIEKTÓW PRODUKCYJNYCH, SKŁADÓW I MAGAZYNÓW |
|  | TERENY ZABUDOWY OBSŁUGI PRODUKCJE ROLNEJ |
|  | TERENY ZIELENI URZĄDZONEJ |
|  | TERENY CHEMIAZY |
|  | TERENY KOMUNIKACJI |
|  | TERENY INFRASTRUKTURY TECHNICZNEJ |
|  | TERENY LOKALIZACJE ELEKTROENIOWE WODNYCH O MOCY PRZEBIEKACZAJĄCEJ 500 kW |
|  | TERENY LOKALIZACJE ELEKTROENIOWE FOTOWOLTAICZNYCH O MOCY PRZEBIEKACZAJĄCEJ 500 kW |

- TERENY PRZEZNACZONE DO ZALEGNIENIA.

- TERENY ROLNICZE WYŻSZYCH KLAS BONTACYCZNYCH (II - III)
- TERENY ROLNICZE NIŻSZYCH KLAS BONTACYCZNYCH (IV-VI)
- UDOKUMENTOWANE ŹŁOŻA KOPALIN
- OBSZARY SZCZEGÓŁNEGO ZAGROŻENIA POWODZIĄ ($p=10\%$)
- OBSZARY SZCZEGÓŁNEGO ZAGROŻENIA POWODZIĄ ($p=1\%$)
- OBSZARY ZAGROŻENIA POWODZIĄ ($p=0,2\%$)
- TERENY ZAGROŻONE RYZYKIEM MASOWYM WYBITYM

- ♦ OBIEKTY WPISANE DO REJESTRU ZABYTKÓW
- Ⓢ STREFY "OW" OCHRONY ZEZWIEŻENIONOWANYCH STANOWISK ARCHEOLOGICZNYCH

- DROGŻ FORTATOWIE
——— DROGŻ GMINNE

- ISTNIEJĄCE LINIE ELEKTROENERGETYCZNE WYSOKIEGO NAPIĘCIA 110 kV

- STACJE TRANSFORMATOROWE
 ■ ROPOCIĄG PRZESYŁOWY

- OCZYSZCZALNIA ŚCIEKÓW**

- STREPY WYSOKOSCOWE ELEKTROINI WIAZUJACYCH
- GRANICA OBSZARU OBJETEGO PLANEM