

MIEJSCOWY PLAN ZAGOSPODAROWANIA PRZESTRZENNEGO DLA WYBRANYCH TERENÓW POŁOŻONYCH NA OBSZARZE GMINY BONIEWO

ZAŁĄCZNIK NR 1 DO UCHWAŁY NR R. RADY GMINY BONIEWO Z DNIA R.
ARKUSZ NR 5
OBRĘB GRÓJEC

OZNACZENIA

OZNAČENIA SYMBOŁÓW ODPRAZDZIAŁUJĄCYCH PLANI	
	GRANICA CZĘŚCIOWYCH PLANÓW
	OSI PODZIAŁOWEJ WIDOKU O LINII PRZECIĄGOWEJ
	LUB OŚCIOŃ DZIAŁOCH ZAGOSPODAROWANIA
	WIDOKIENNA ZALINE LUB DZIUBOWY
	STRZYŻY "O" ODRYWEK ARCHEOLOGICZNY
	TEREN ZABUDOWY MIESZKOWEJ, KUCHODROWEJ
	TEREN ZABUDOWY MIESZKOWEJ, KUCHODROWEJ LUB USŁUG
	TEREN ZABUDOWY DZIUBOWEJ LUB KUCHODROWEJ WYPOWOLNEJ
	TEREN ZABUDOWY DZIUBOWEJ
	TEREN WPRODZI DZIUBOWEJ
	TEREN KOMUNIKALNY OSOBNY, NIEWIDZIEJ


LEGENDA INFORMACJI

	OBZASZ ZMIENNY LUBY I GMINNY WIDNIAZ ZMIENNY
	FAS TECHNICZNY ANOWMETRYCHY LINI LUKY KOWNIGELTYCHYCH BRSDNO NAPEA
	KOWY WELONACUNE
	LINI WIMAROWE [m]



UKŁAD WSPÓŁRZĘDNYCH: PUNKT 2000 STREFA 8
MAPA ZASADNICZA POZYSKANA Z PAŃSTWOWEGO ZASOBU
DEFENZY JEDNO I KARTOGRAFICZNEGO

**WYRYS ZE STUDIUM UWARUNKOWAŃ I KIERUNKÓW
ZAGOSPODAROWANIA PRZESTRZENNEGO
GMINY BONIEWO Z OZNACZENIEM
GRANIC OBSZARU OBJĘTEGO PLANEM
SKALA 1:20 000**

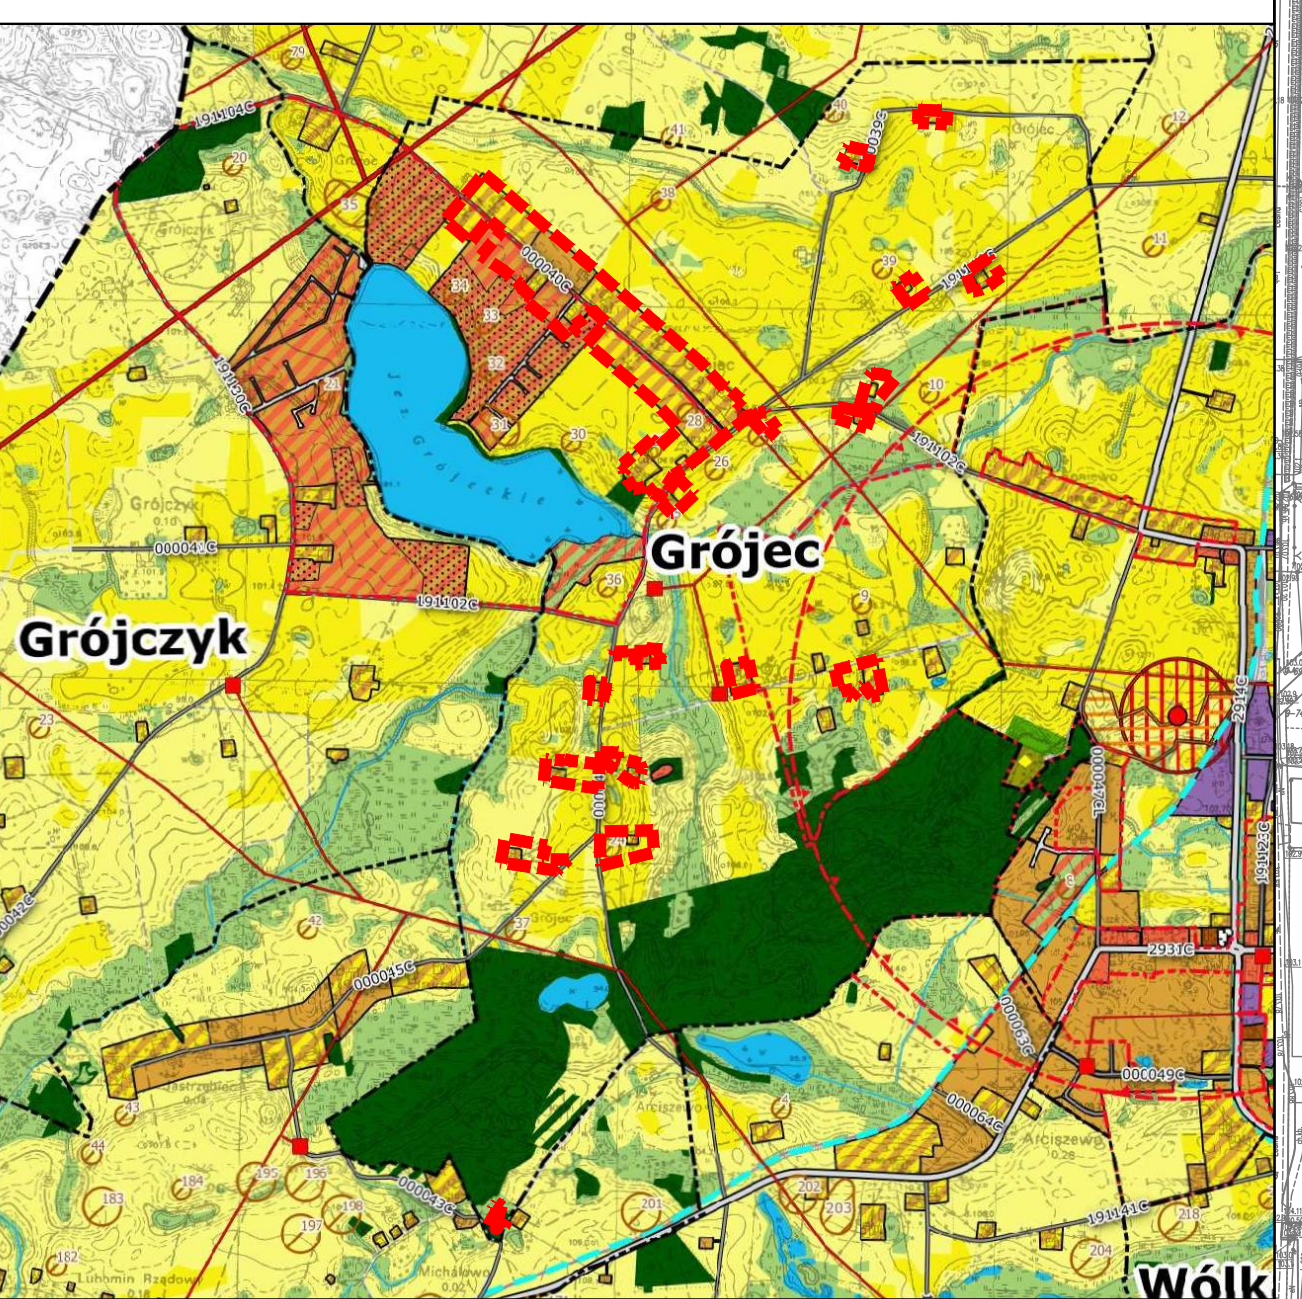

OZNACZENIA

OZNACZENIA OGÓLNE

 GRANICA GMINY
 GRANICE DZIAŁÓW GEODEZYJNYCH
 GRANICA OBSZARU PRZESTRZENI PUBLICZNEJ
 OBSZARY WYMAGAJĄCE ZMIANY PRZYZNACZENIA NA CELE NIEROLICZNE I NIELEŚNE
 OBSZARY, DLA KÓRYCH GMINA ZAMIERZA SPORZĄDZIĆ ZMIANĘ PLANU MIEJSCOWEGO

KIERUNKI ZMIAN W PRZEZNACZENIU TERENÓW

	TERYT. ZABUDOWY MIESZKANIOWEJ JEDNOKOŚCIOWEJ
	TERYT. ZABUDOWY MIESZKANIOWEJ WIELKOKOŚCIOWEJ
	TERYT. ZABUDOWY ZAGRODOWEJ
	TERYT. ZABUDOWY REKREACJI WYDZIAŁOWEJ
	TERYT. ZABUDOWY USŁUGOWEJ
	TERYT. ZABUDOWY REKREACJI
	TERYT. OBIEKTÓW PRODUKCYJNYCH, SKŁADÓW I MAGAZYNÓW
	TERYT. ZABUDOWY OBSŁUGI PRODUKCJI ROLNEJ
	TERYT. ZIELENI URZĄDZONEJ

TERENY CHEWIAZDY

TERENY KOMUNIKACJI

TERENY INFRASTRUKTURY TECHNICZNEJ

TERENY LOKALIZACJI ELEKTROWNI WIAТРОВYCH O MOCY PRZEKRACZAJĄCEJ 500 kW

TERENY LOKALIZACJI ELEKTROWNI POTĘGOWOLTAIczNYCH O MOCY PRZEKRACZAJĄCEJ 500 kW

OCHRONA I KSZTAŁTOWANIE ŚRODOWISKA PRZYRODNICZEGO

	TERENY LEŚNE
	TERENY PRZEZNACZONE DO ZAŁĘSNIENIA
	TERENY TRWAŁYCH UŻYTKÓW ZIELONYCH, ZAGRAŻENIEM I ZAKRZESZENIEM
	TERENY WÓD POWIERZCHNIOWYCH ŚRÓDLĄDOWYCH
	TERENY ROLNICZE WYŻSZYCH KLAS BONTYCZNYCH (I - III)
	TERENY ROLNICZE NIŻSZYCH KLAS BONTYCZNYCH (IV-VI)
	UDUMKOWYKOWANE ŻUŁA KODALNIA
	OBZASY SZCZEGÓŁNEGO ZAGRAŻENIA POWODZIA (p=10%)
	OBZASY SZCZEGÓŁNEGO ZAGRAŻENIA POWODZIA (p=2%)
	OBZASY ZAGRAŻENIA POWODZIA (p=0,2%)

 TERENY ZAGROŻONE RUCHAMI MASOWYMI ZIEMI

OCHRONA DZIEDZICTWA KULTUROWEGO

KIERUNKI ROZWOJU KOMUNIKACJI

==== DROGI POMIATOWE
==== DROGI GMINNE

— — • PLANOWANE ŚCIEŻKI ROWEROWE

KIERUNKI ROZWOJU INFRASTRUKTURY TECHNICZNEJ

- STRATEGIE LINIE ELEKTROENERGETYCZNE WYSOKIEGO NAPIĘCIA 110 kV
- STRATEGIE LINIE ELEKTROENERGETYCZNE ŚREDNIEGO NAPIĘCIA 15 kV
- PLANOWANA LINIA ELEKTROENERGETYCZNA ŚREDNIEGO NAPIĘCIA 15 kV
- STACJE TRANSFORMATOROWE
- ROZPOCZĄCIE PRZEDŁOŻENIA
- PLANOWANA STACJA POMP
- LINIA WISPOCZYNOWA
- ODPOCZYNKOWAĆ
- STACJE BAZOWE TELEFONU KOMÓRKOWEGO
- ELEKTROINŻYNIERYNG
- STRONY WYSOKOCISNÓW ELEKTROWNI WSTĘPNYCH