

MAPA DO CELÓW PROJEKTOWYCH

województwo kujawsko-pomorskie
powiat włocławski

gmina 041803_2 - Boniewo

obręb 0007 – Arciszewo

Mapa aktualna na dzień: 27.06.2014 r.

dz: 119/9, 119/10, 119/14, 119/15

KERG 3182-18/2014

sekcja 6.178.28.08.1


układ współrzędnych: PUWG 2000
układ wysokościowy: Kronsztadt 60

GEO-MILA USŁUGI GEODEZYJNE
Paweł Świerski
ul. Szkolna 17, 87-851 Boniewo
NIP 8883022807, REGON 341250336
tel. 661 999 975

GEODETA
mgr inż. Paweł Świerski

GEODETA
Tomasz Kuźniewski
uprawnienia zawodowe nr 20551
wydane przez Głównego Geodetę Kraju

WŁĄCZENIE DO WIEJSKIEJ
SIECI WODOCIĄGOWEJ

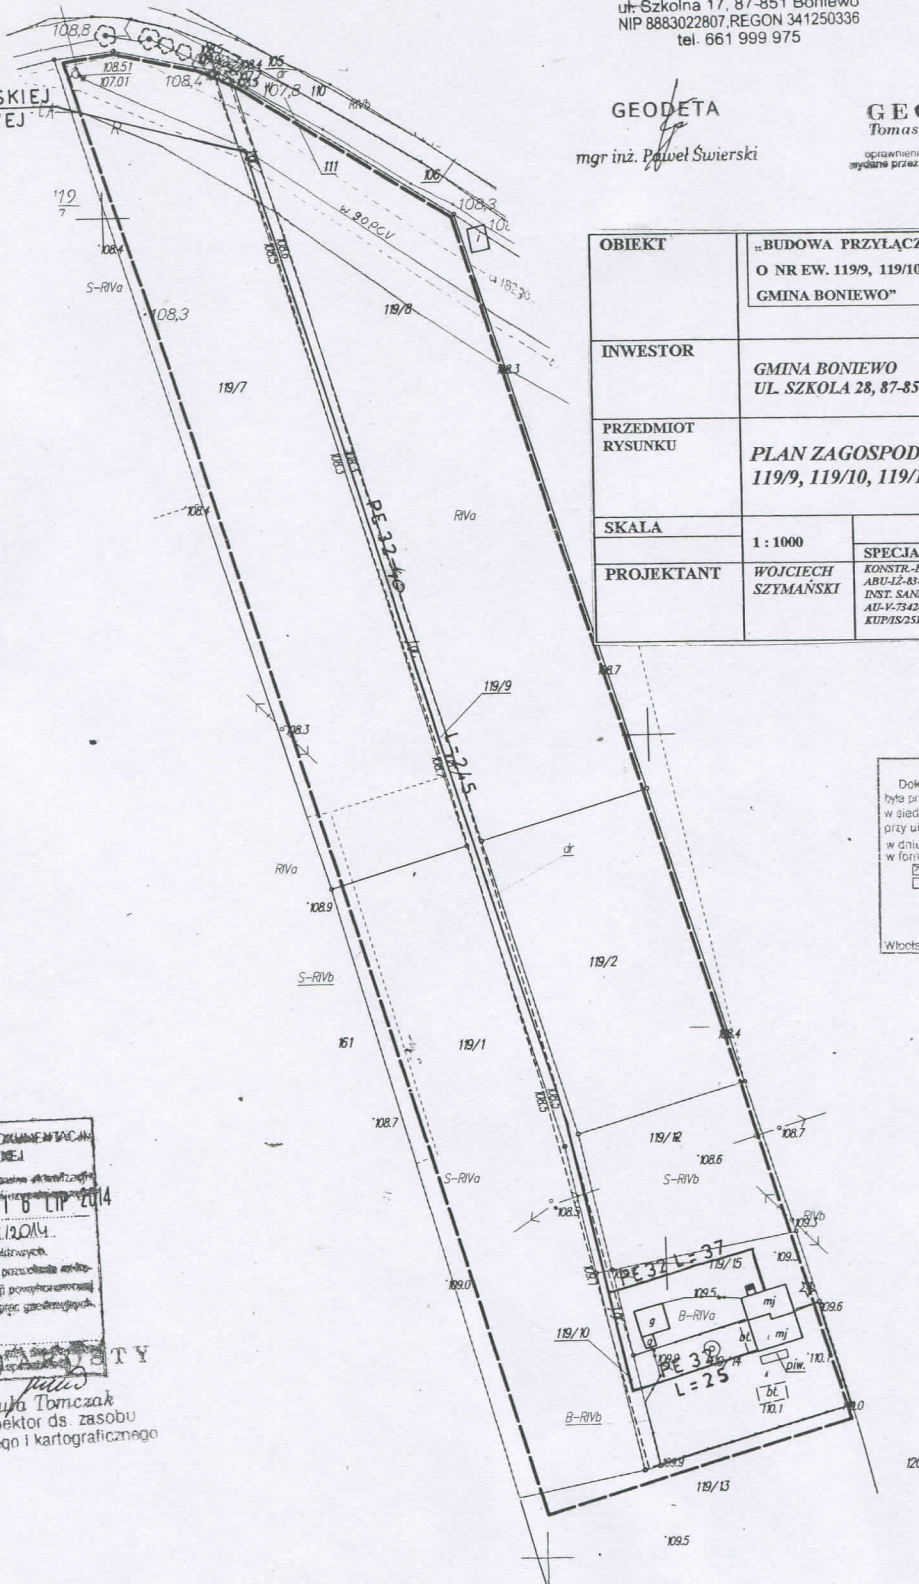

OBIEKT	„BUDOWA PRZYŁĄCZA WODOCIĄGOWEGO NA DZIAŁKACH O NR EW. 119/9, 119/10, 119/14, 119/15 WE WSI ARCISZEWÓ, GMINA BONIEWÓ”		
INWESTOR	GMINA BONIEWÓ UL. SZKOŁA 28, 87-851 BONIEWÓ		
PRZEDMIOT RYSUNKU	PLAN ZAGOSPODAROWANIA DZIAŁEK NR EW. 119/9, 119/10, 119/14, 119/15		
SKALA	1 : 1000	SPECJALNOŚĆ	RYS. NR 1
PROJEKTANT	WOJCIECH SZYMAŃSKI	KONSTR.-BUD ABU-12-8386-5/190 Wępr. bud. INST. SANIT. upr. bud. WIA-12-7342-5/229-4 Wk AU-V-7342-5/229-4 Wk aliska 4 87-840 LUBIEN KULIAWSKI KUPIŃSKI 251901 tel. kom. 606 806 989	PROJEKTANT WOJCIECH SZYMAŃSKI ABU-12-8386-5/190 Wępr. bud. INST. SANIT. upr. bud. WIA-12-7342-5/229-4 Wk AU-V-7342-5/229-4 Wk aliska 4 87-840 LUBIEN KULIAWSKI KUPIŃSKI 251901 tel. kom. 606 806 989

STAROSTWO POWIATOWE
we Włocławku
ul. Cyganka 28
87-800 WŁOCŁAWEK
tel. 54 2304600, fax 54 2304671

STAROSTA WŁOCŁAWSKI

Dokumentacja nr: GJN.69.000 2014.....
tytuł zadania: Narada Komisji Wydziału Gospodarczego
w siedzibie Wydziału GJN SP w Włocławku
przy ul. Św. Antoniego 49.
w dniu: 23.07.2014.
w formie:

☒ zebrania zainteresowanych podmiotów
za pomocą środków komunikacji elektronicznej z użyciem platformy internetowej

Włocławek, dn. 01.08.2014.

Przewodniczący narad
teoretycznych

[illegible]

Urząd Tomczak
podinspektor ds. zasobu
geodezyjnego i kartograficznego

STATOSKVO POWIATOWE
WVG WŁOCŁAWIEK